


Situatieplan · Gelijkvloers

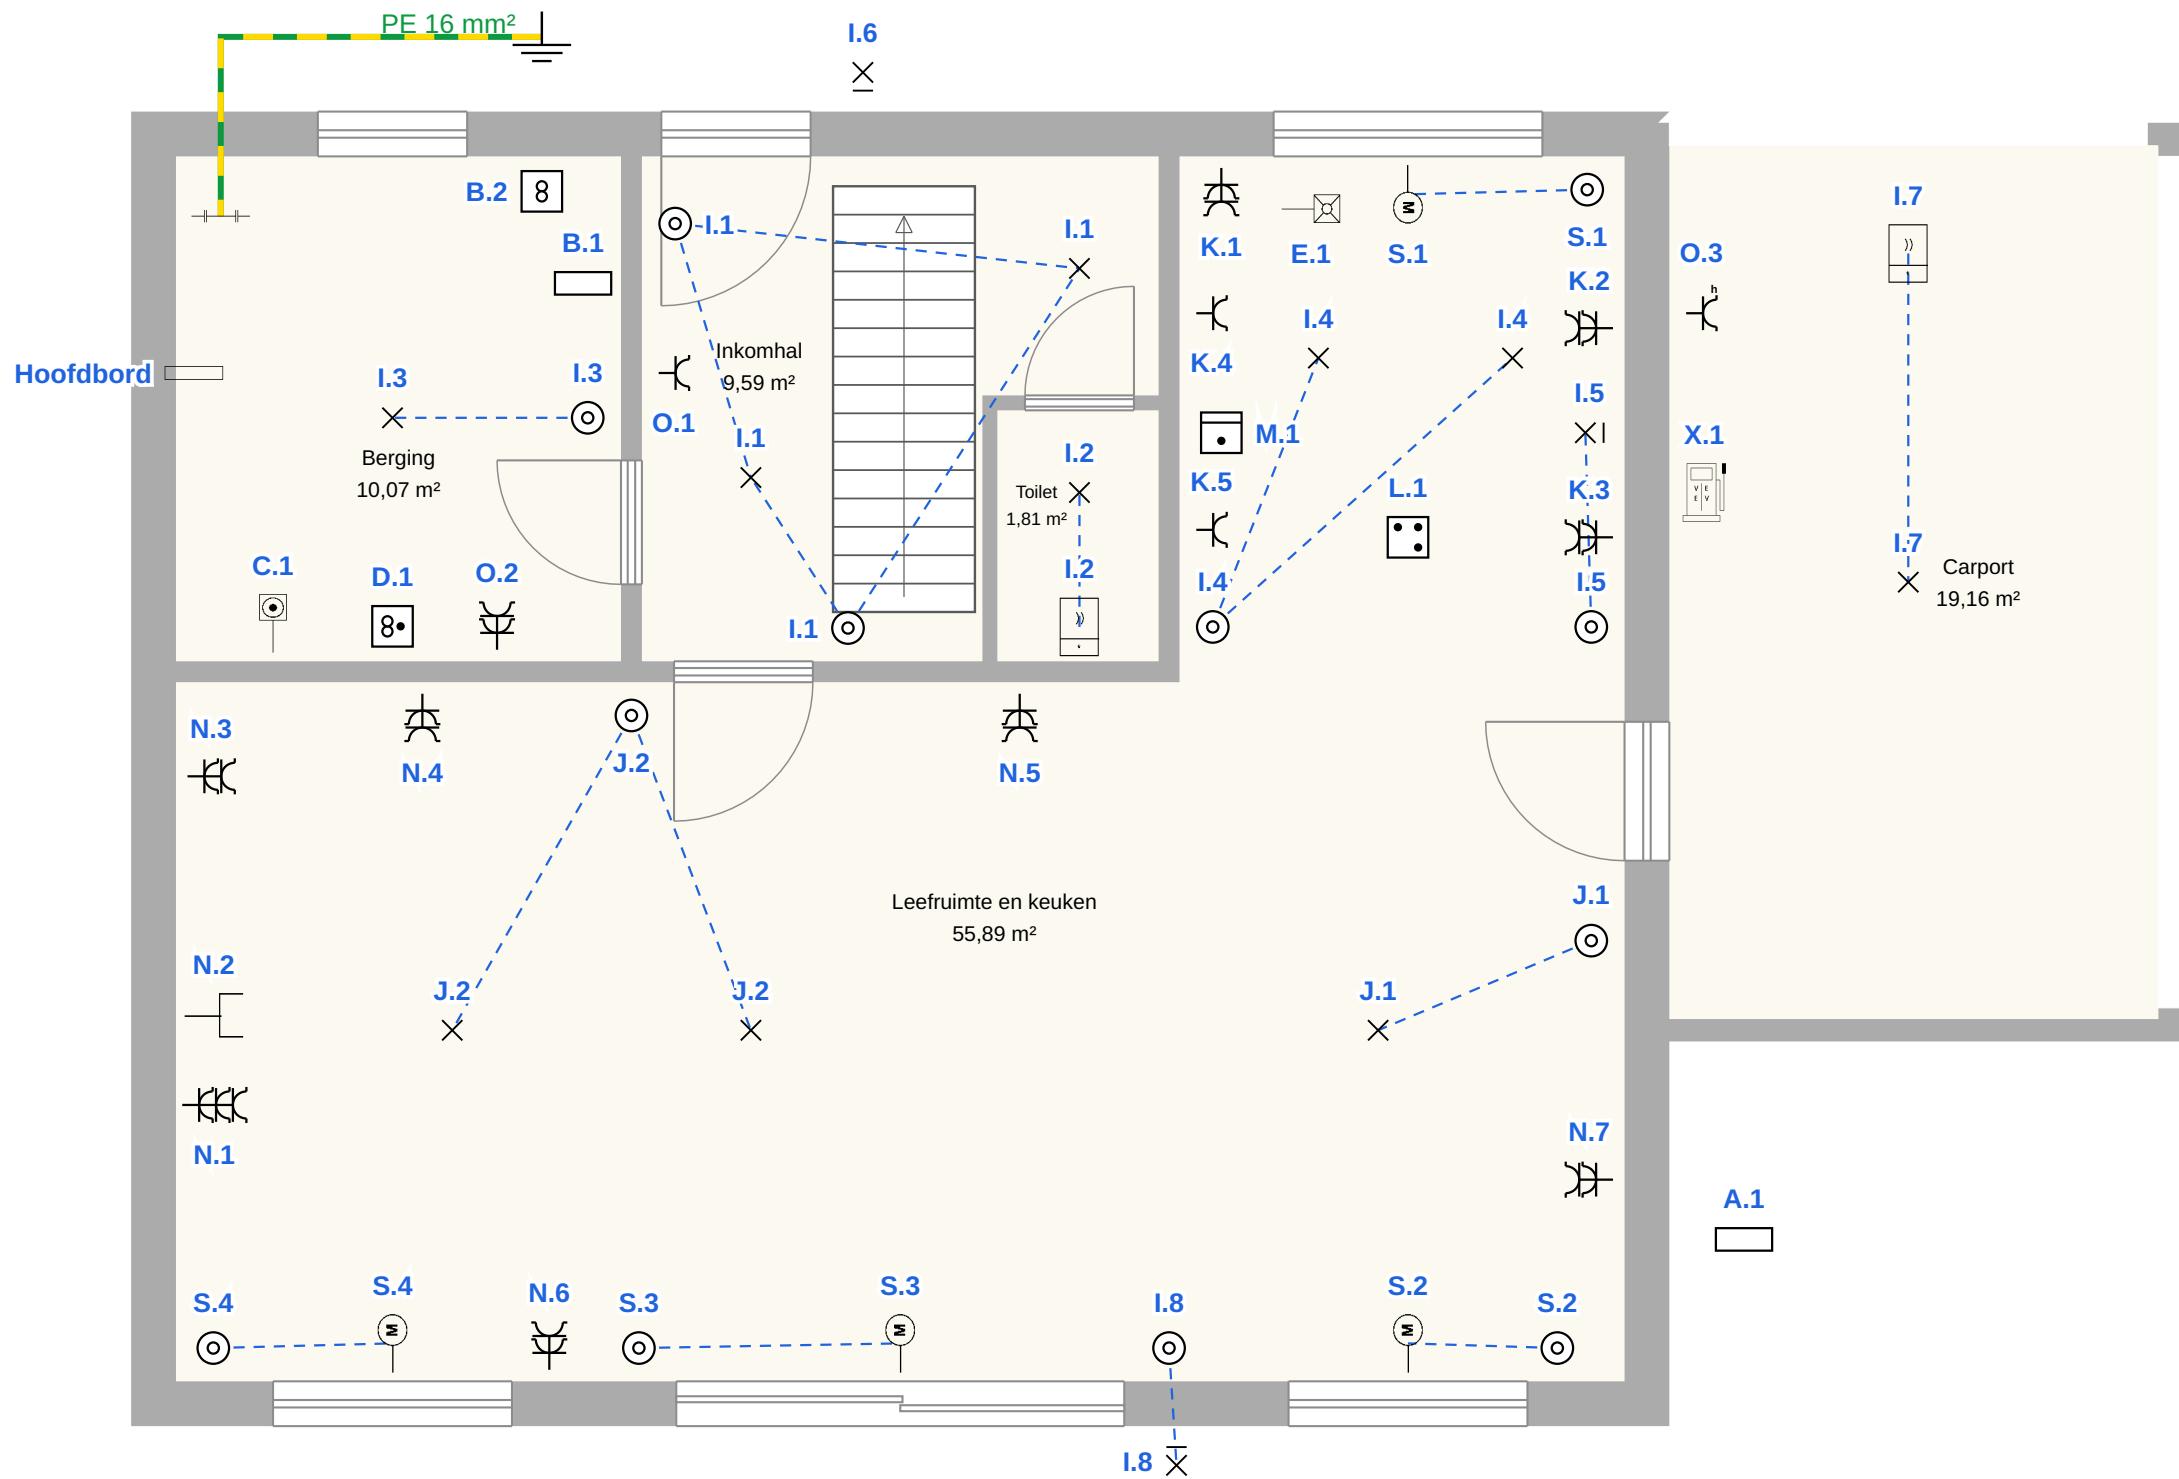


1 m = 19,8 mm op dit blad · afdrukken op 100%

Aardgeleider (PE, groen/geel)

INSTALLATEUR	CONTROLE	KLANT	WERF		
ElectroSmart — ESCS BV, elektrotechnisch installateur Hoeilaartsesteenweg 107 3090 Overijse contact@electrosmart.be Btw-nr.: BE0692.916.332 Datum: 18.09.2026 Handtekening	Organisatie Naam Datum Handtekening	Naam Straat Gemeente Familie Vandenbroucke Voorbeeldstraat 3 8800 Roeselare Handtekening	Naam Straat Gemeente Lot 3 Voorbeeldstraat 3 8800 Roeselare Handtekening	Spanning EAN Revisie Blad	3N400 V 0 1


Situatieplan · Verdieping

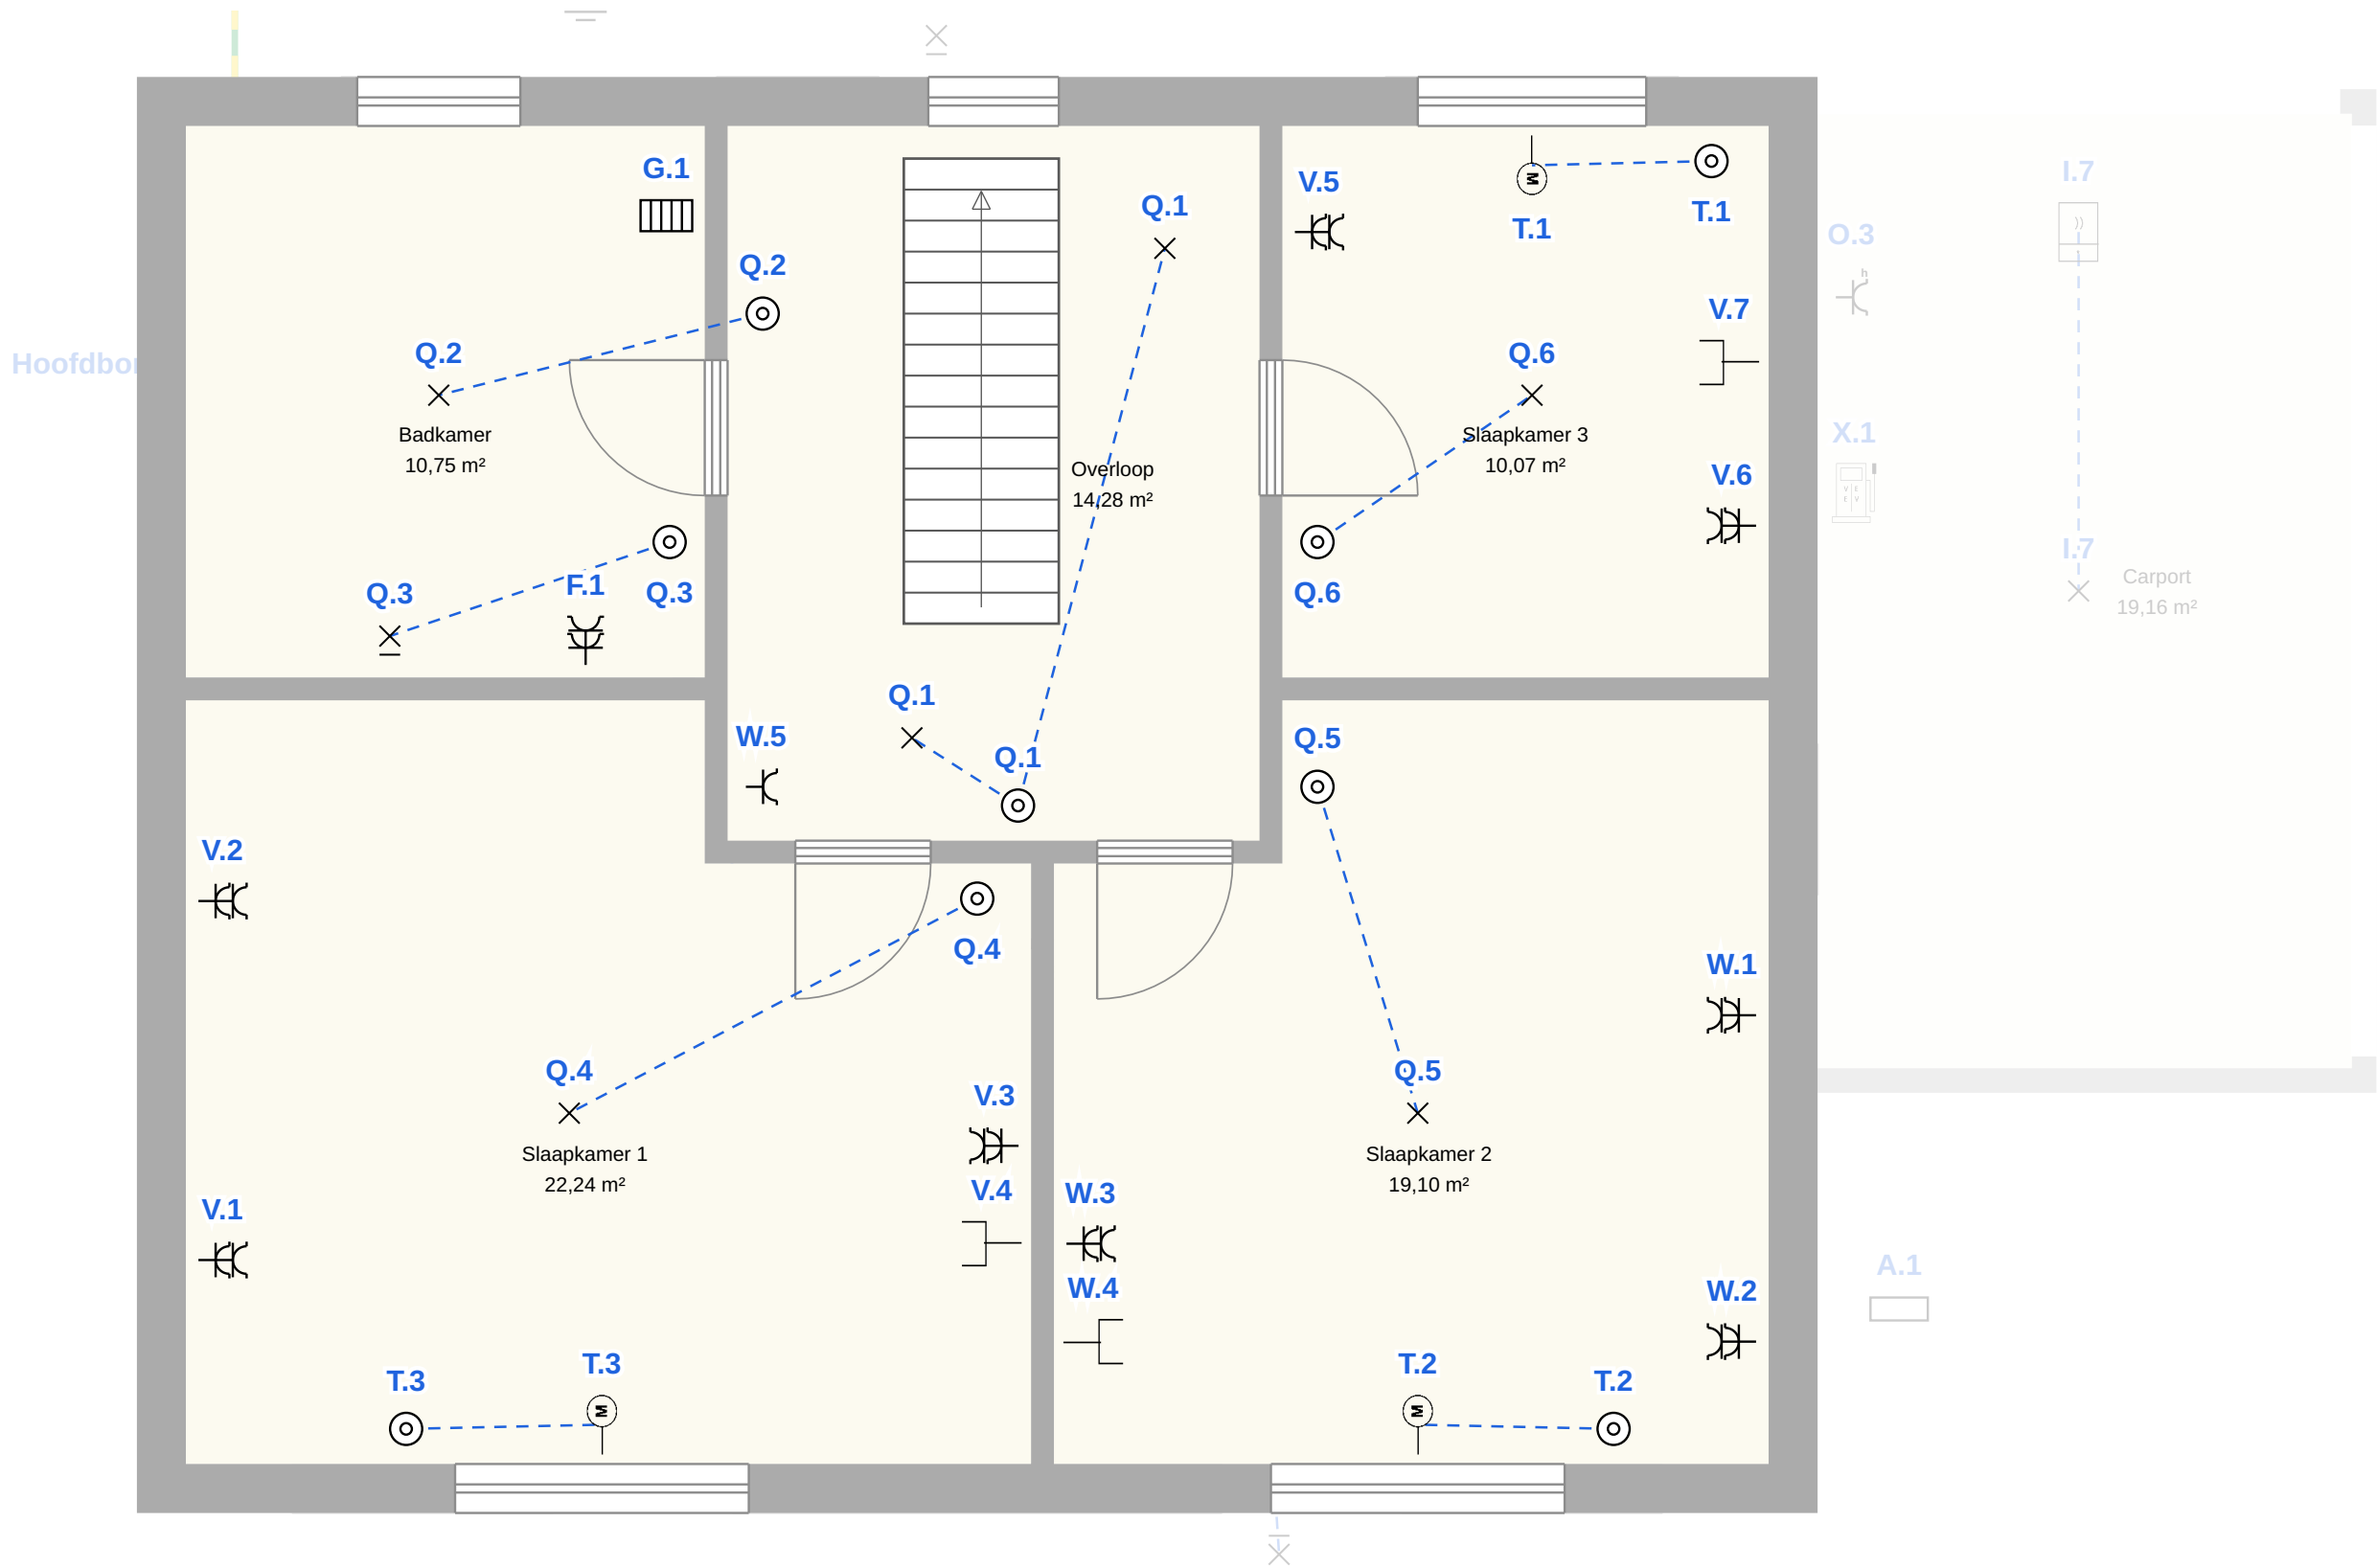

1 m = 22,5 mm op dit blad · afdrukken op 100%


INSTALLATEUR	CONTROLE	KLANT	WERF		
ElectroSmart — ESCS BV, elektrotechnisch installateur Hoeilaartsesteenweg 107 3090 Overijse contact@electrosmart.be Btw-nr.: BE0692.916.332 Datum: 18.09.2026 Handtekening	Organisatie Naam Datum Handtekening	Naam Straat Gemeente Familie Vandenbroucke Voorbeeldstraat 3 8800 Roeselare Handtekening	Naam Straat Gemeente Lot 3 Voorbeeldstraat 3 8800 Roeselare Handtekening	Spanning EAN Revisie Blad 3N400 V 0 2	

Hoofdbord

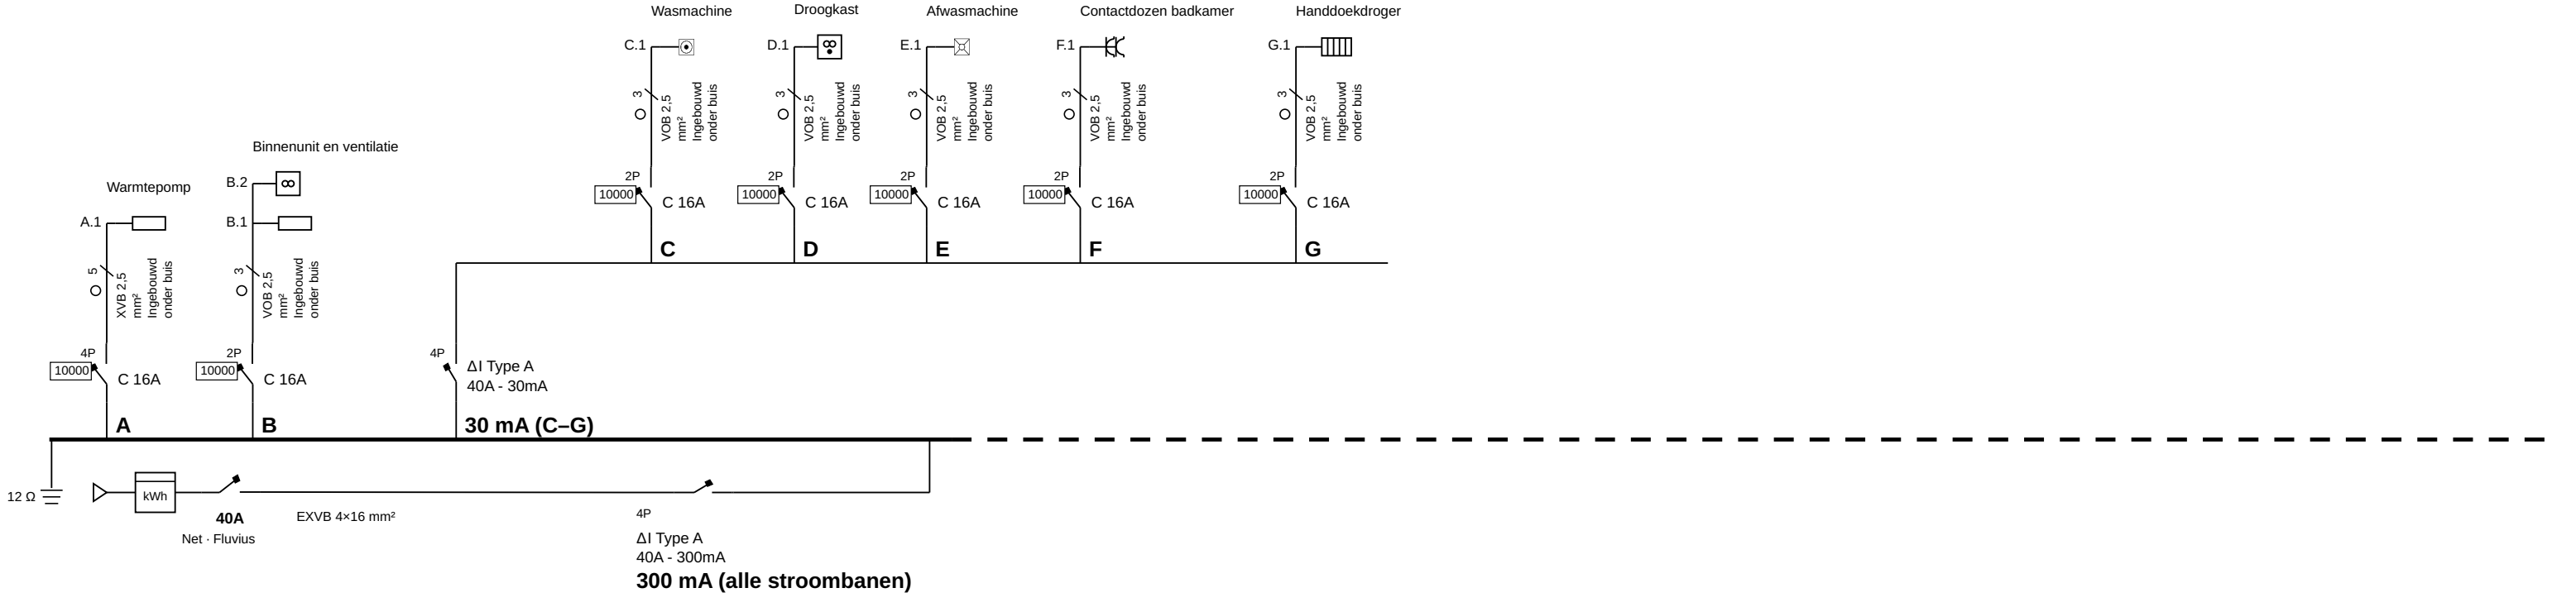


INSTALLATEUR	CONTROLE	KLANT	WERF	
ElectroSmart — ESCS BV, elektrotechnisch installateur Hoeilaartsesteenweg 107 3090 Overijse contact@electrosmart.be Btw-nr.: BE0692.916.332 Datum: 18.09.2026 Handtekening	Organisatie Naam Datum Handtekening	Naam Straat Gemeente Familie Vandenbroucke Voorbeeldstraat 3 8800 Roeselare Handtekening	Naam Straat Gemeente Lot 3 Voorbeeldstraat 3 8800 Roeselare Handtekening	Spanning EAN Revisie Blad 3N400 V 0 3

Hoofdbord

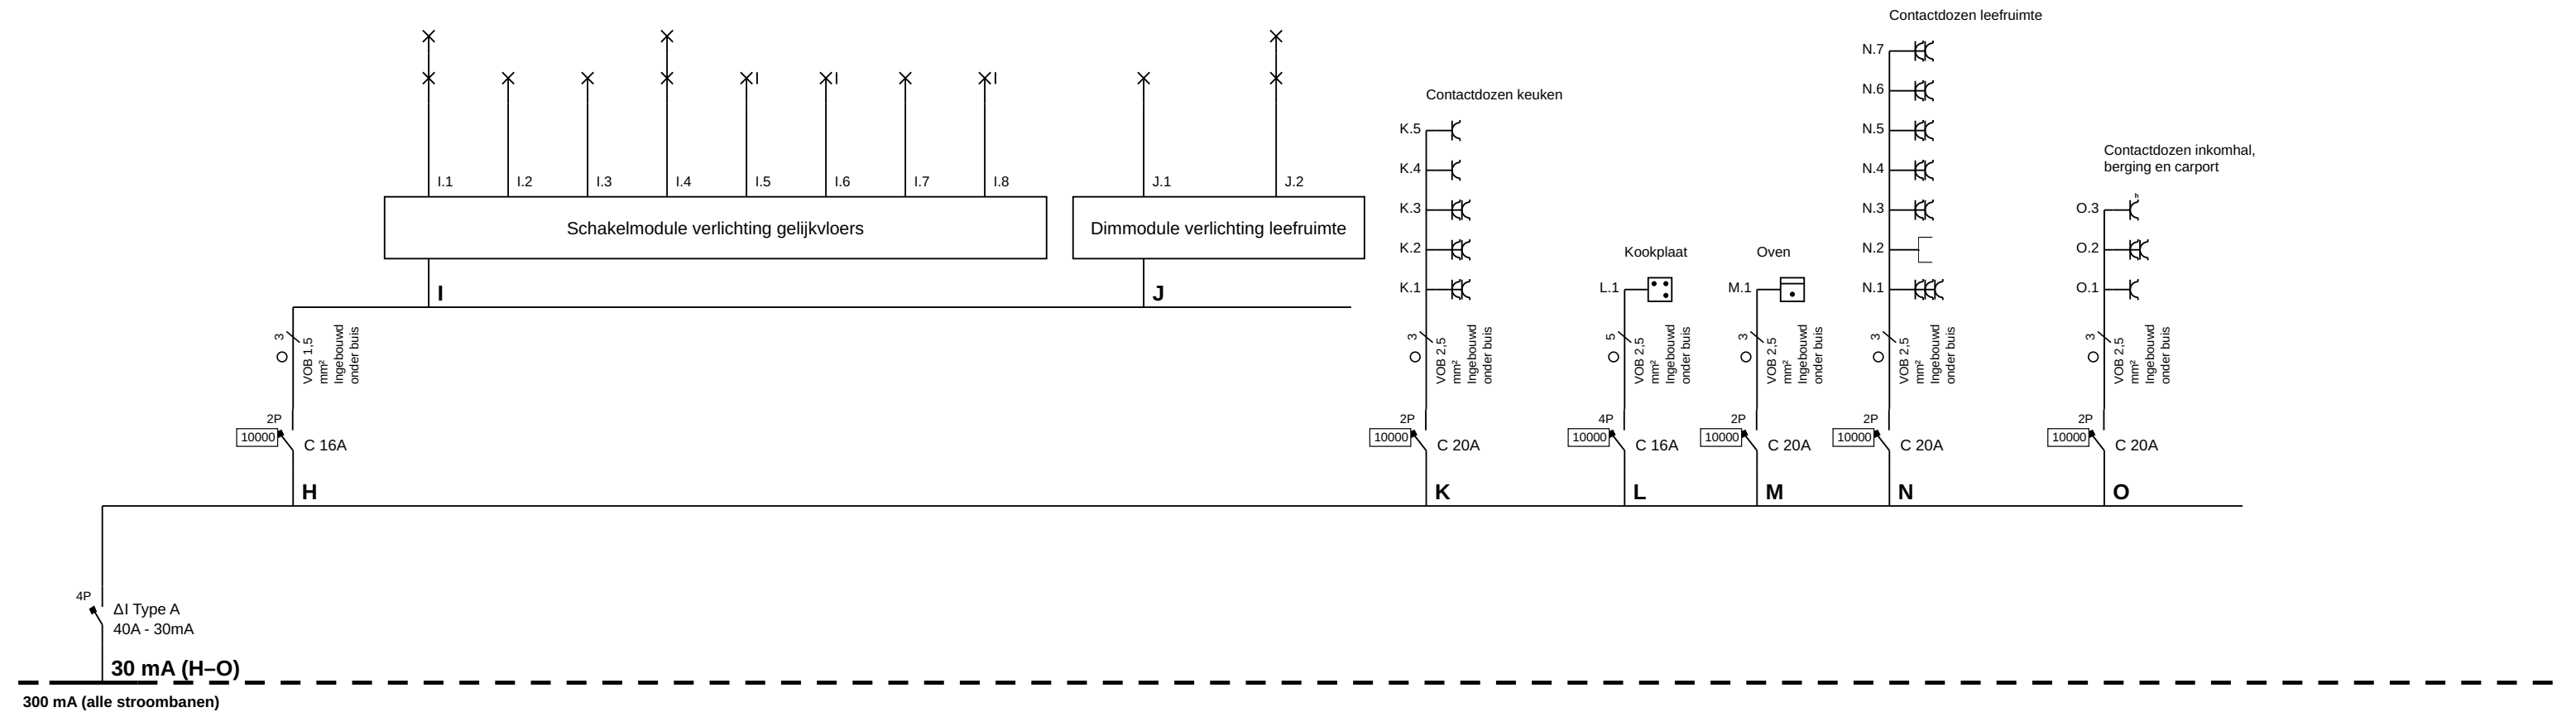

INSTALLATEUR	CONTROLE	KLANT	WERF	
ElectroSmart — ESCS BV, elektrotechnisch installateur Hoeilaartsesteenweg 107 3090 Overijse contact@electrosmart.be Btw-nr.: BE0692.916.332 Datum: 18.09.2026 Handtekening	Organisatie Naam Datum Handtekening	Naam Straat Gemeente Familie Vandenbroucke Voorbeeldstraat 3 8800 Roeselare Handtekening	Naam Straat Gemeente Lot 3 Voorbeeldstraat 3 8800 Roeselare Handtekening	Spanning EAN Revisie Blad 3N400 V 0 4

Hoofdbord

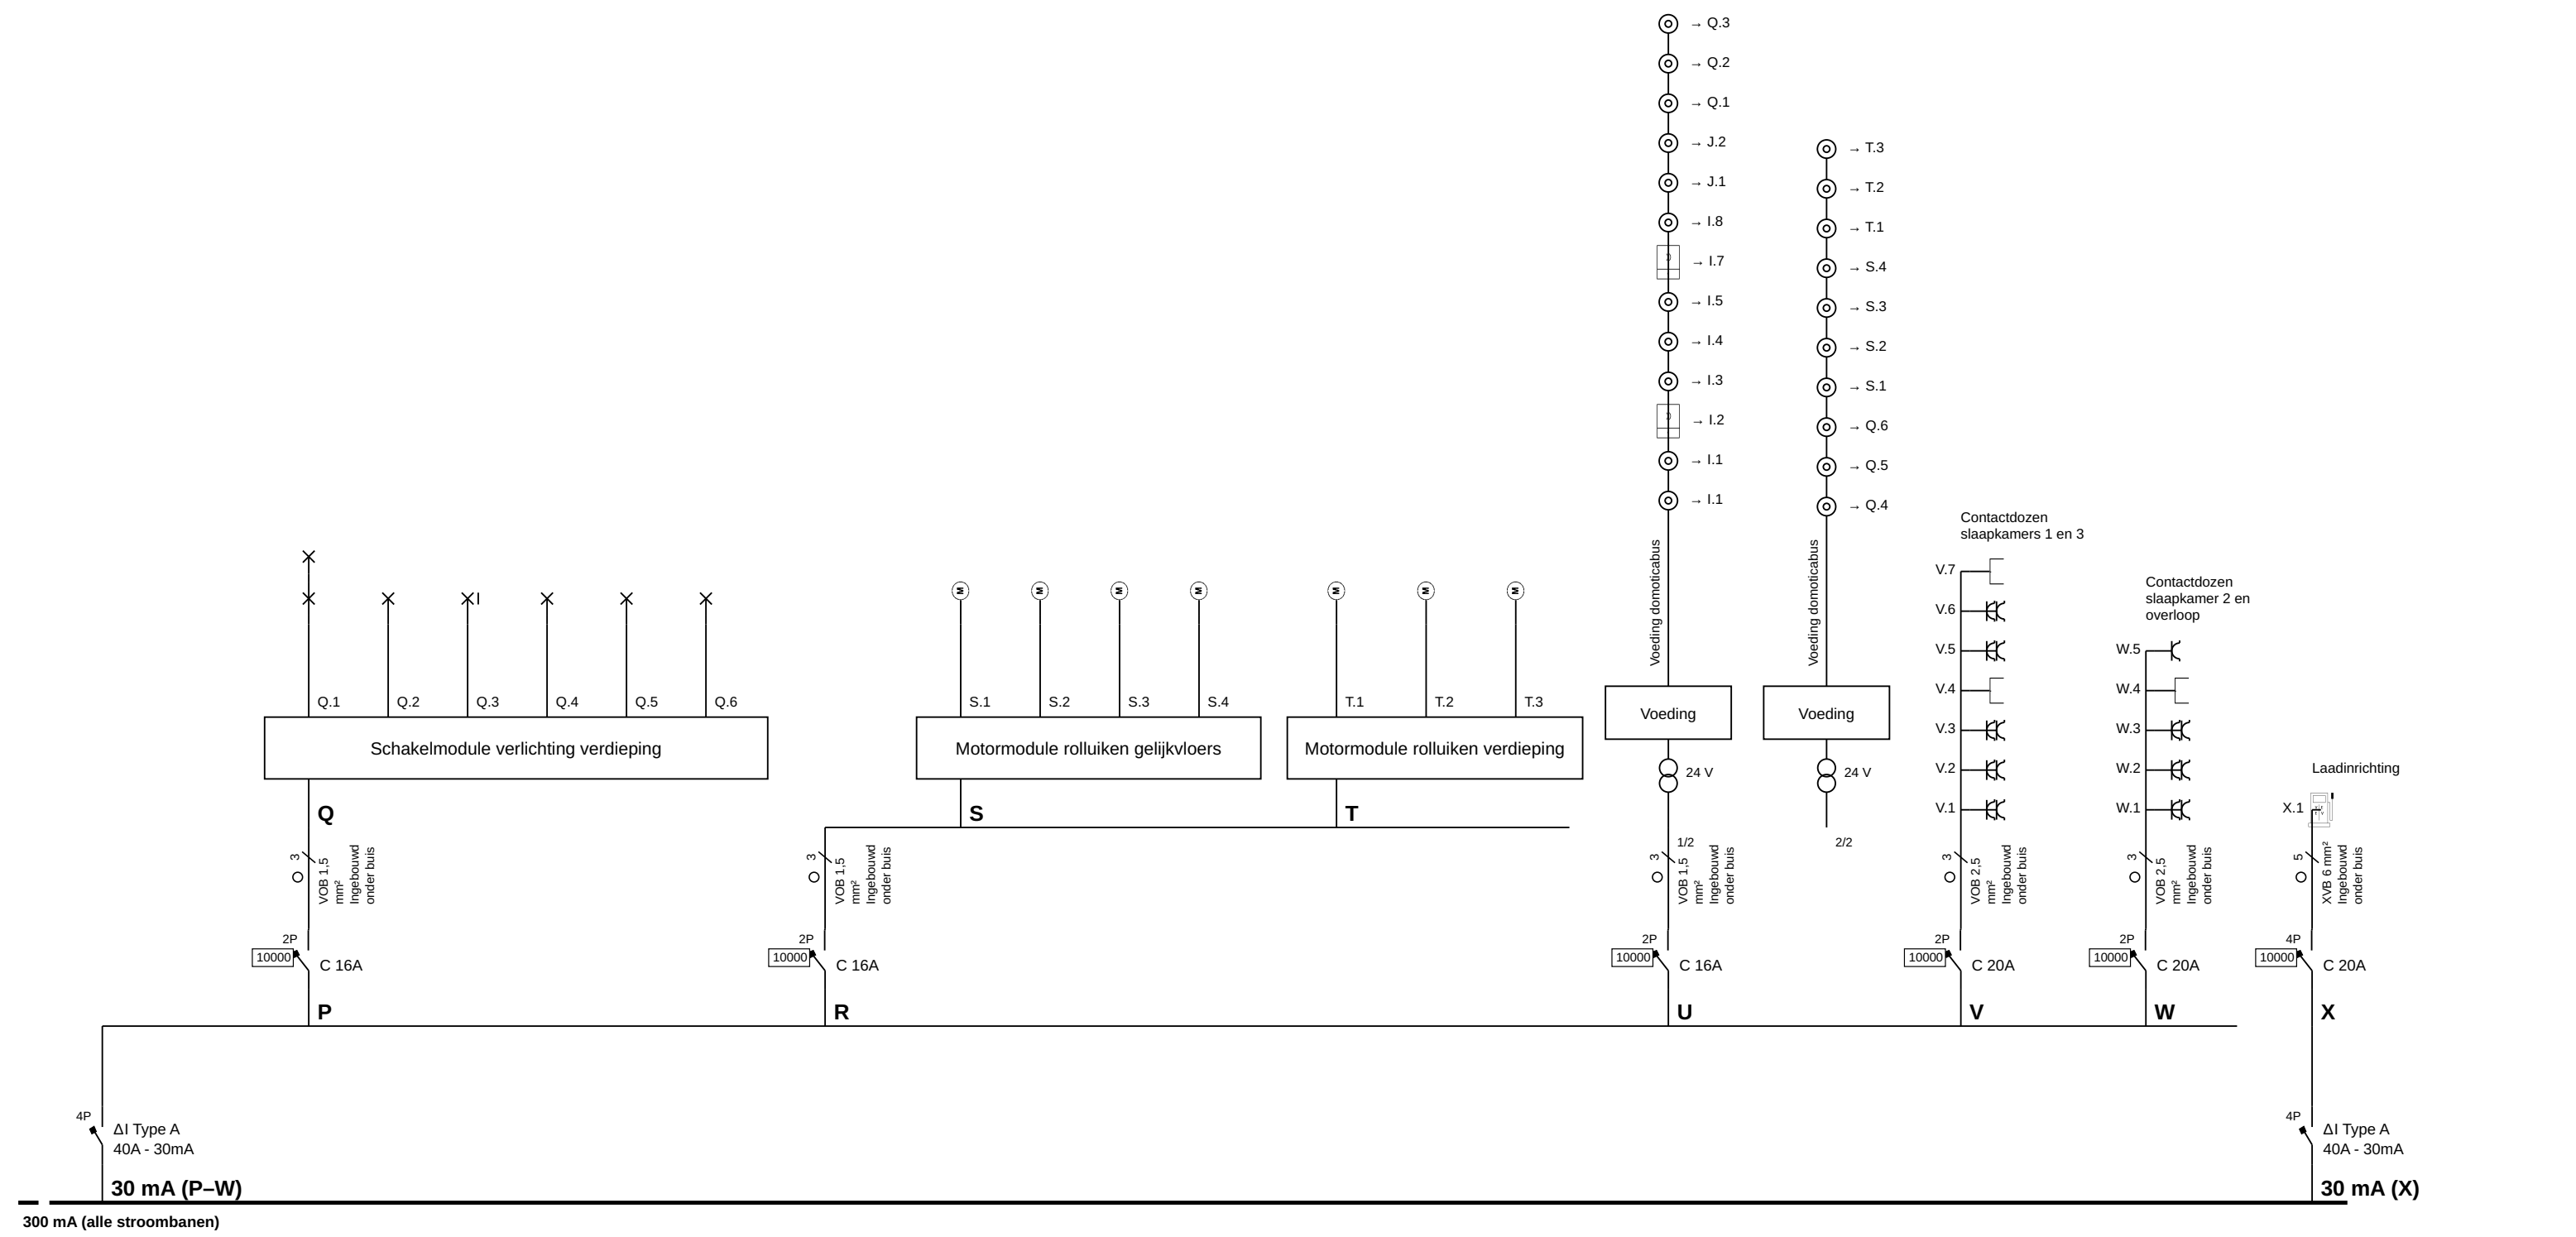

INSTALLATEUR	CONTROLE	KLANT	WERF	
ElectroSmart — ESCS BV, elektrotechnisch installateur Hoeilaartsesteenweg 107 3090 Overijse contact@electrosmart.be Btw-nr.: BE0692.916.332 Datum: 18.09.2026 Handtekening	Organisatie Naam Datum Handtekening	Naam Straat Gemeente Familie Vandenbroucke Voorbeeldstraat 3 8800 Roeselare Handtekening	Naam Straat Gemeente Lot 3 Voorbeeldstraat 3 8800 Roeselare Handtekening	Spanning EAN Revisie Blad 3N400 V 0 5

Indeling · Hoofdbord

Vooraanzicht · 6 rij(en) × 18 modules

R1	300 mA 40A	A C16	B C16	30 mA 40A	X C20												
R2	30 mA 40A	C C16	D C16	E C16	F C16	G C16											
R3	30 mA 40A	H C16	K C20	L C16	M C20	N C20	O C20										
R4	30 mA 40A	P C16	R C16	U C16	V C20	W C20											
R5	24 V	I	J	Q													
R6	S	T															

INSTALLATEUR	CONTROLE	KLANT	WERF	
ElectroSmart — ESCS BV, elektrotechnisch installateur Hoeilaartsesteenweg 107 3090 Overijse contact@electrosmart.be Btw-nr.: BE0692.916.332 Datum: 18.09.2026 Handtekening	Organisatie Naam Datum Handtekening	Naam Familie Vandenbroucke Straat Voorbeeldstraat 3 Gemeente 8800 Roeselare Handtekening	Naam Lot 3 Straat Voorbeeldstraat 3 Gemeente 8800 Roeselare Handtekening	Spanning 3N400 V EAN 0 Revisie 6 Blad

Lijst van de stroombanen · Hoofdbord

Stroombaan	Omschrijving
A	Warmtepomp
B	Binnenunit en ventilatie
C	Wasmachine
D	Droogkast
E	Afwasmachine
F	Contactdozen badkamer
G	Handdoekdroger
H	Verlichting gelijkvloers
I	Schakelmodule verlichting gelijkvloers
J	Dimmodule verlichting leefruimte
K	Contactdozen keuken
L	Kookplaat
M	Oven
N	Contactdozen leefruimte
O	Contactdozen inkomhal, berging en carport
P	Verlichting verdieping
Q	Schakelmodule verlichting verdieping
R	Rolluiken
S	Motormodule rolluiken gelijkvloers
T	Motormodule rolluiken verdieping
U	Domotica
V	Contactdozen slaapkamers 1 en 3
W	Contactdozen slaapkamer 2 en overloop
X	Laadinrichting

INSTALLATEUR	CONTROLE	KLANT	WERF	
ElectroSmart — ESCS BV, elektrotechnisch installateur Hoeilaartsesteenweg 107 3090 Overijse contact@electrosmart.be Btw-nr.: BE0692.916.332 Datum: 18.09.2026 Handtekening	Organisatie Naam Datum Handtekening	Naam Straat Gemeente Familie Vandenbroucke Voorbeeldstraat 3 8800 Roeselare Handtekening	Naam Straat Gemeente Lot 3 Voorbeeldstraat 3 8800 Roeselare Handtekening	Spanning EAN Revisie Blad 3N400 V 0 7

Legende van de gebruikte symbolen

 Vast toestel

 Afwasmachine

 Droogkast

 Aardingsonderbreker

 Aarding

 Laadinrichting

 Ventilator

 Verwarmingstoestel

 Kookplaat

 Wandverlichtingstoestel

 Lichtpunt

 Bewegingssensor

 Motor

 Elektrische oven

 Drukknop

 Datacontactdoos

Elektrische symbolen gebruikt in dit dossier.

INSTALLATEUR	CONTROLE	KLANT	WERF	
ElectroSmart — ESCS BV, elektrotechnisch installateur Hoeilaartsesteenweg 107 3090 Overijse contact@electrosmart.be Btw-nr.: BE0692.916.332 Datum: 18.09.2026 Handtekening	Organisatie Naam Datum Handtekening	Naam Familie Vandenbroucke Straat Voorbeeldstraat 3 Gemeente 8800 Roeselare Handtekening	Naam Straat Gemeente Lot 3 Voorbeeldstraat 3 8800 Roeselare Handtekening	Spanning EAN Revisie Blad 3N400 V 0 8

Legende van de gebruikte symbolen

 Dubbele contactdoos met aardingscontact en kinderbescherming

 Contactdoos met aardingscontact en kinderbescherming

 Drievoudige contactdoos met aardingscontact en kinderbescherming

 Wasmachine

Elektrische symbolen gebruikt in dit dossier.

INSTALLATEUR	CONTROLE	KLANT	WERF	
ElectroSmart — ESCS BV, elektrotechnisch installateur Hoeilaartsesteenweg 107 3090 Overijse contact@electrosmart.be Btw-nr.: BE0692.916.332 Datum: 18.09.2026 Handtekening	Organisatie Naam Datum Handtekening	Naam Straat Gemeente Familie Vandenbroucke Voorbeeldstraat 3 8800 Roeselare Handtekening	Naam Straat Gemeente Lot 3 Voorbeeldstraat 3 8800 Roeselare Handtekening	Spanning EAN Revisie Blad 3N400 V 0 9